


Geändert gemäß Bescheid des Regierungspräsidiums
Dresden vom 12.04.1995, AZ: 52-2513-7-95 Lohsa 24/1

Lohsa, 06.10.2003



Witschas
Bürgermeister

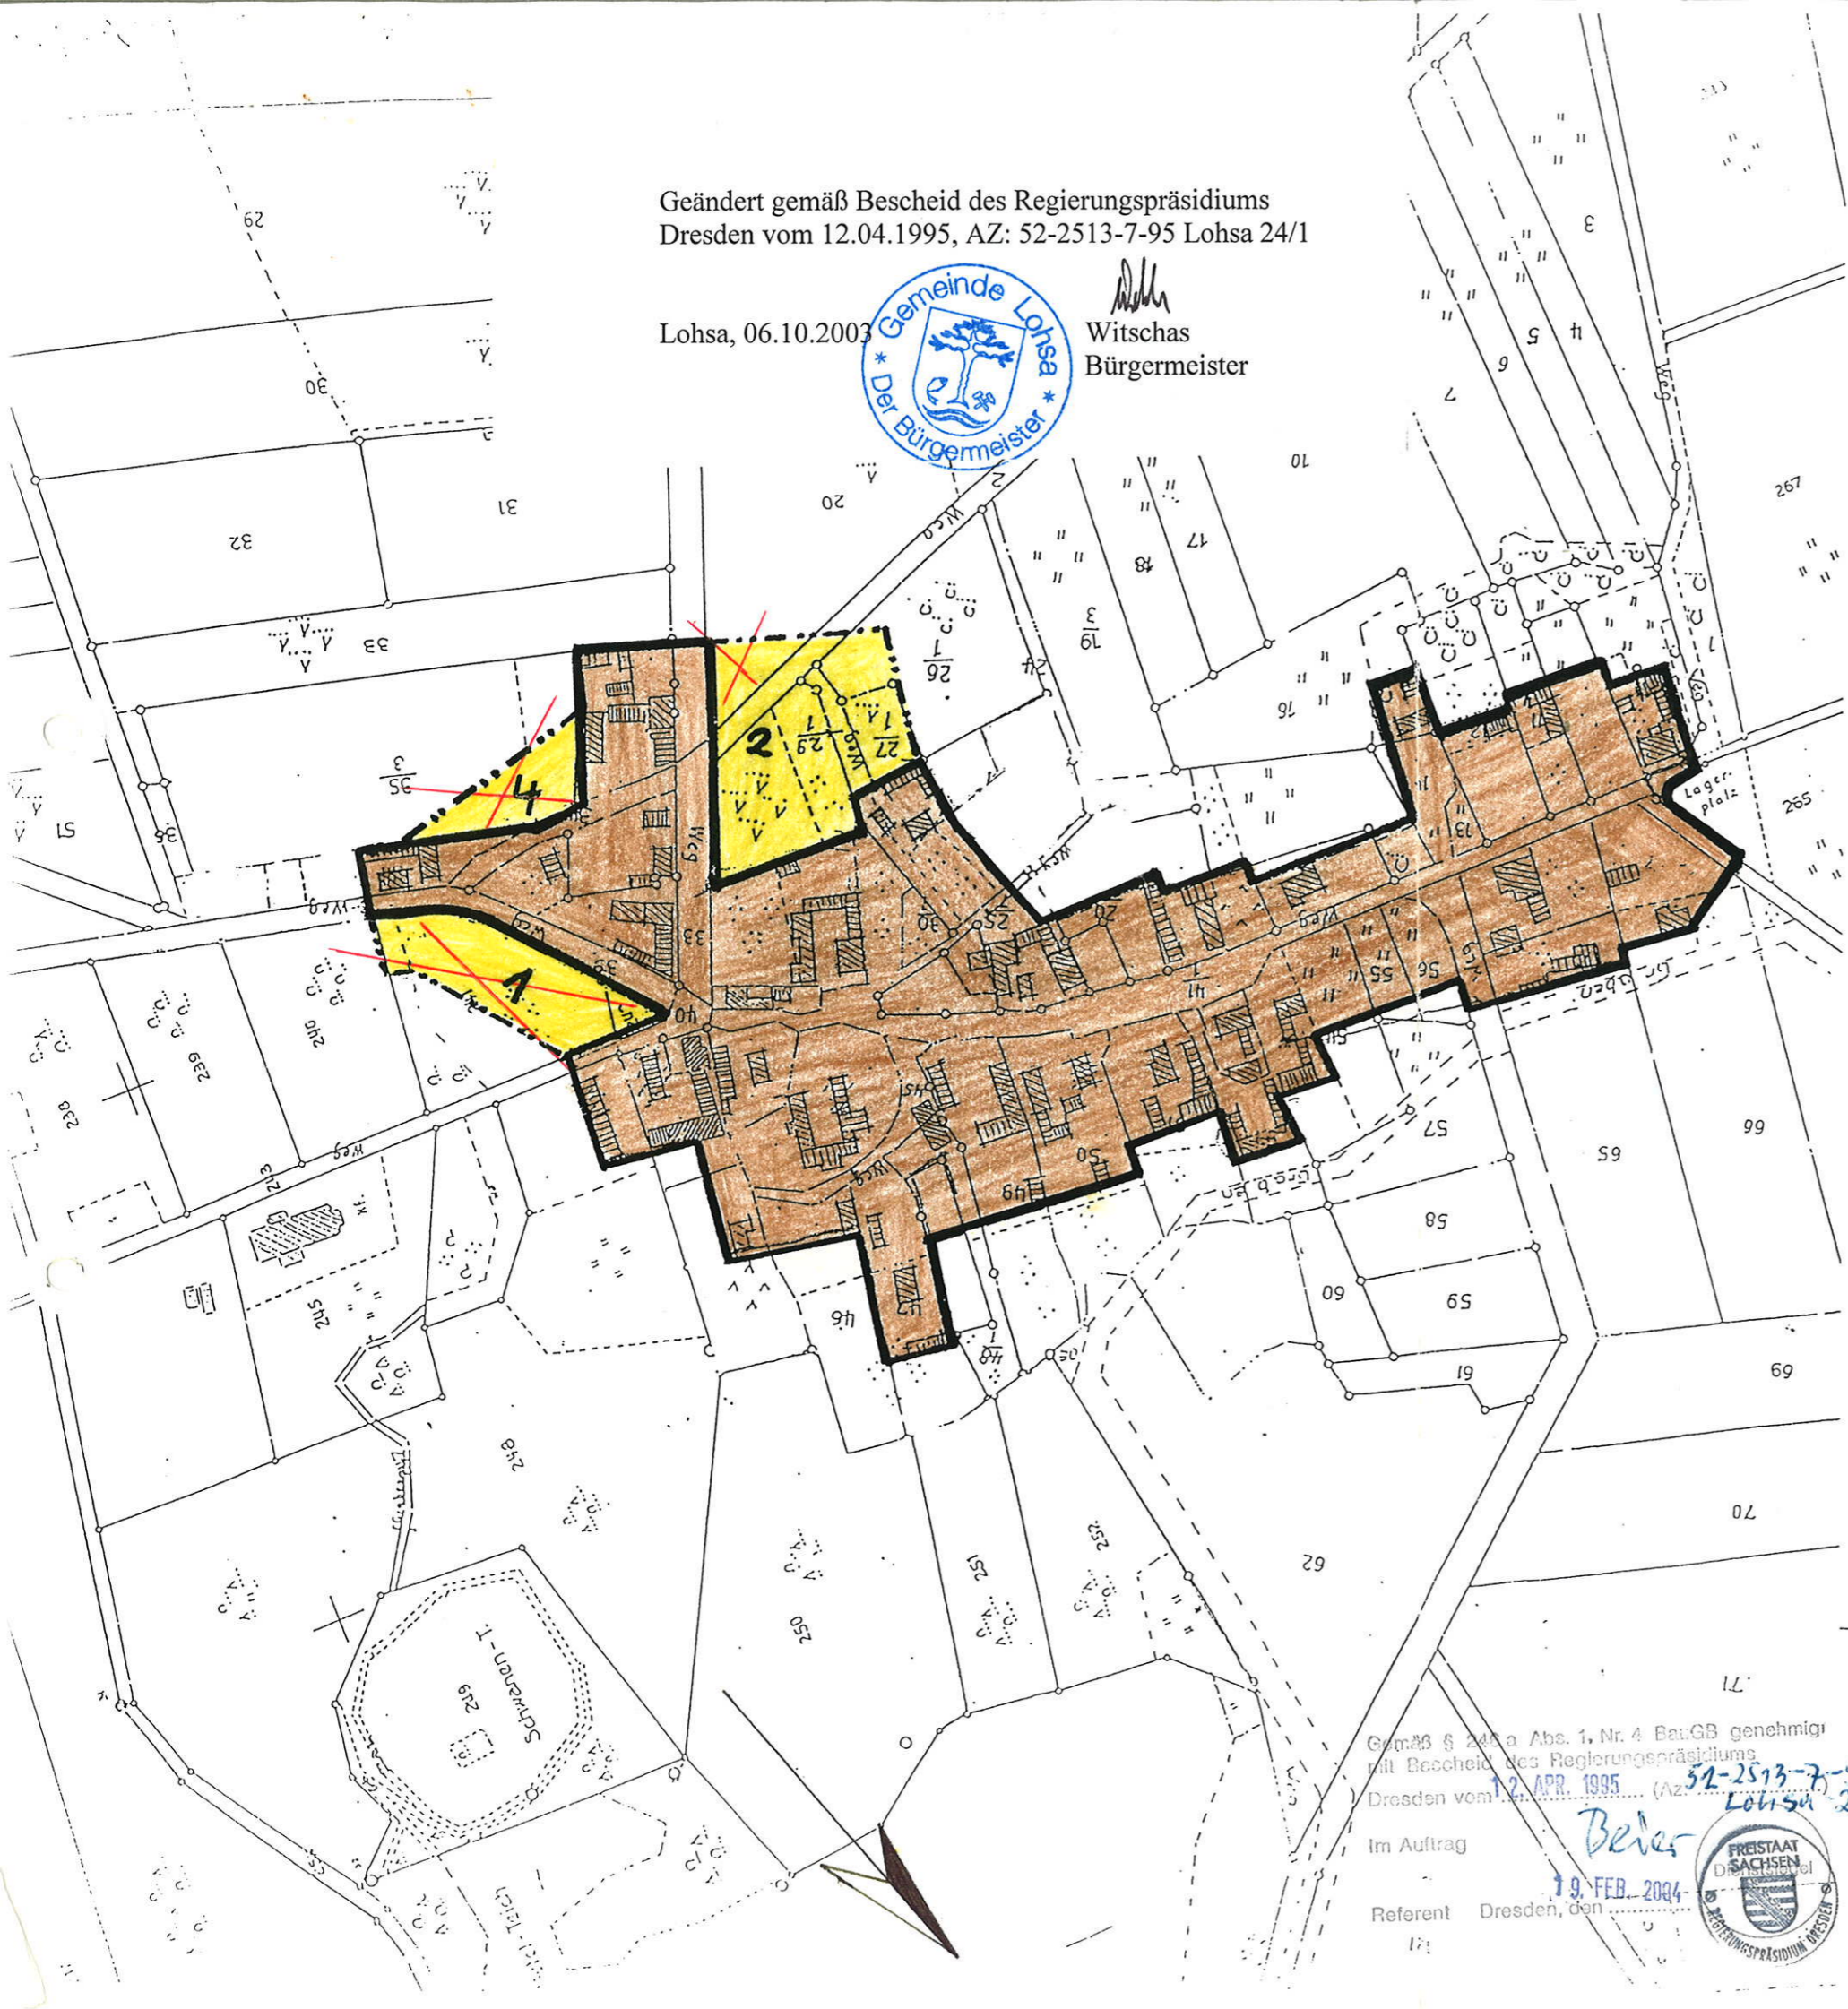

Verfahrensvermerke:

1. Der Satzungsentwurf lag vom 08.08.94 bis 09.09.94 zur öffentlichen Einsichtnahme aus.

Lohsa, den 10.09.94 Siegel Bürgermeister



J. Witschas
Bürgermeister

2. Die berührten Träger der Öffentlichen Belange sind mit Schreiben vom 10.08.94 zur Abgabe einer Stellungnahme aufgefordert worden.

Lohsa, den 10.08.94 Siegel Bürgermeister



J. Witschas
Bürgermeister

3. Die Gemeindevertreterversammlung hat die vorgebrachten Bedenken und Anregungen am 16.10.94 geprüft. Das Ergebnis ist den Bürgern sowie den Trägern der Öffentlichen Belange mitgeteilt worden.


Lohsa, den 16.10.94 Siegel Bürgermeister



J. Witschas
Bürgermeister


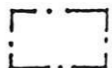

4. Die Gemeindevertreterversammlung hat die Sitzung am 23.11.94 beschlossen.

Lohsa, den 23.11.94 Siegel Bürgermeister

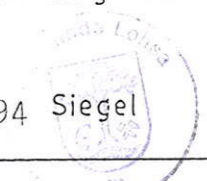

J. Witschas
Bürgermeister

5. Genehmigungsvermerk:

-  Klarstellungslinie des Innenbereiches Bau GB § 34(4) Nr. 1
-  Abrundungslinie des Innenbereiches Bau GB § 34(4) Nr. 3
-  Linie der erweiterten Abrundung Maßnahmegesetz zum Bau GB § 4(2a) (nur Wohngebäude zulässig) FL. 1, 2, 4

WEISSIG

Klarstellungs- und Abrundungssatzung

1 : 2500

Gemäß § 240 a Abs. 1, Nr. 4 BauGB genehmigt mit Bescheid des Regierungspräsidiums Dresden vom 12. APR. 1995 (AZ: 52-2513-7-95 Lohsa 24)

Im Auftrag *Beier*
Referent Dresden, den 19. FEB. 2004

