
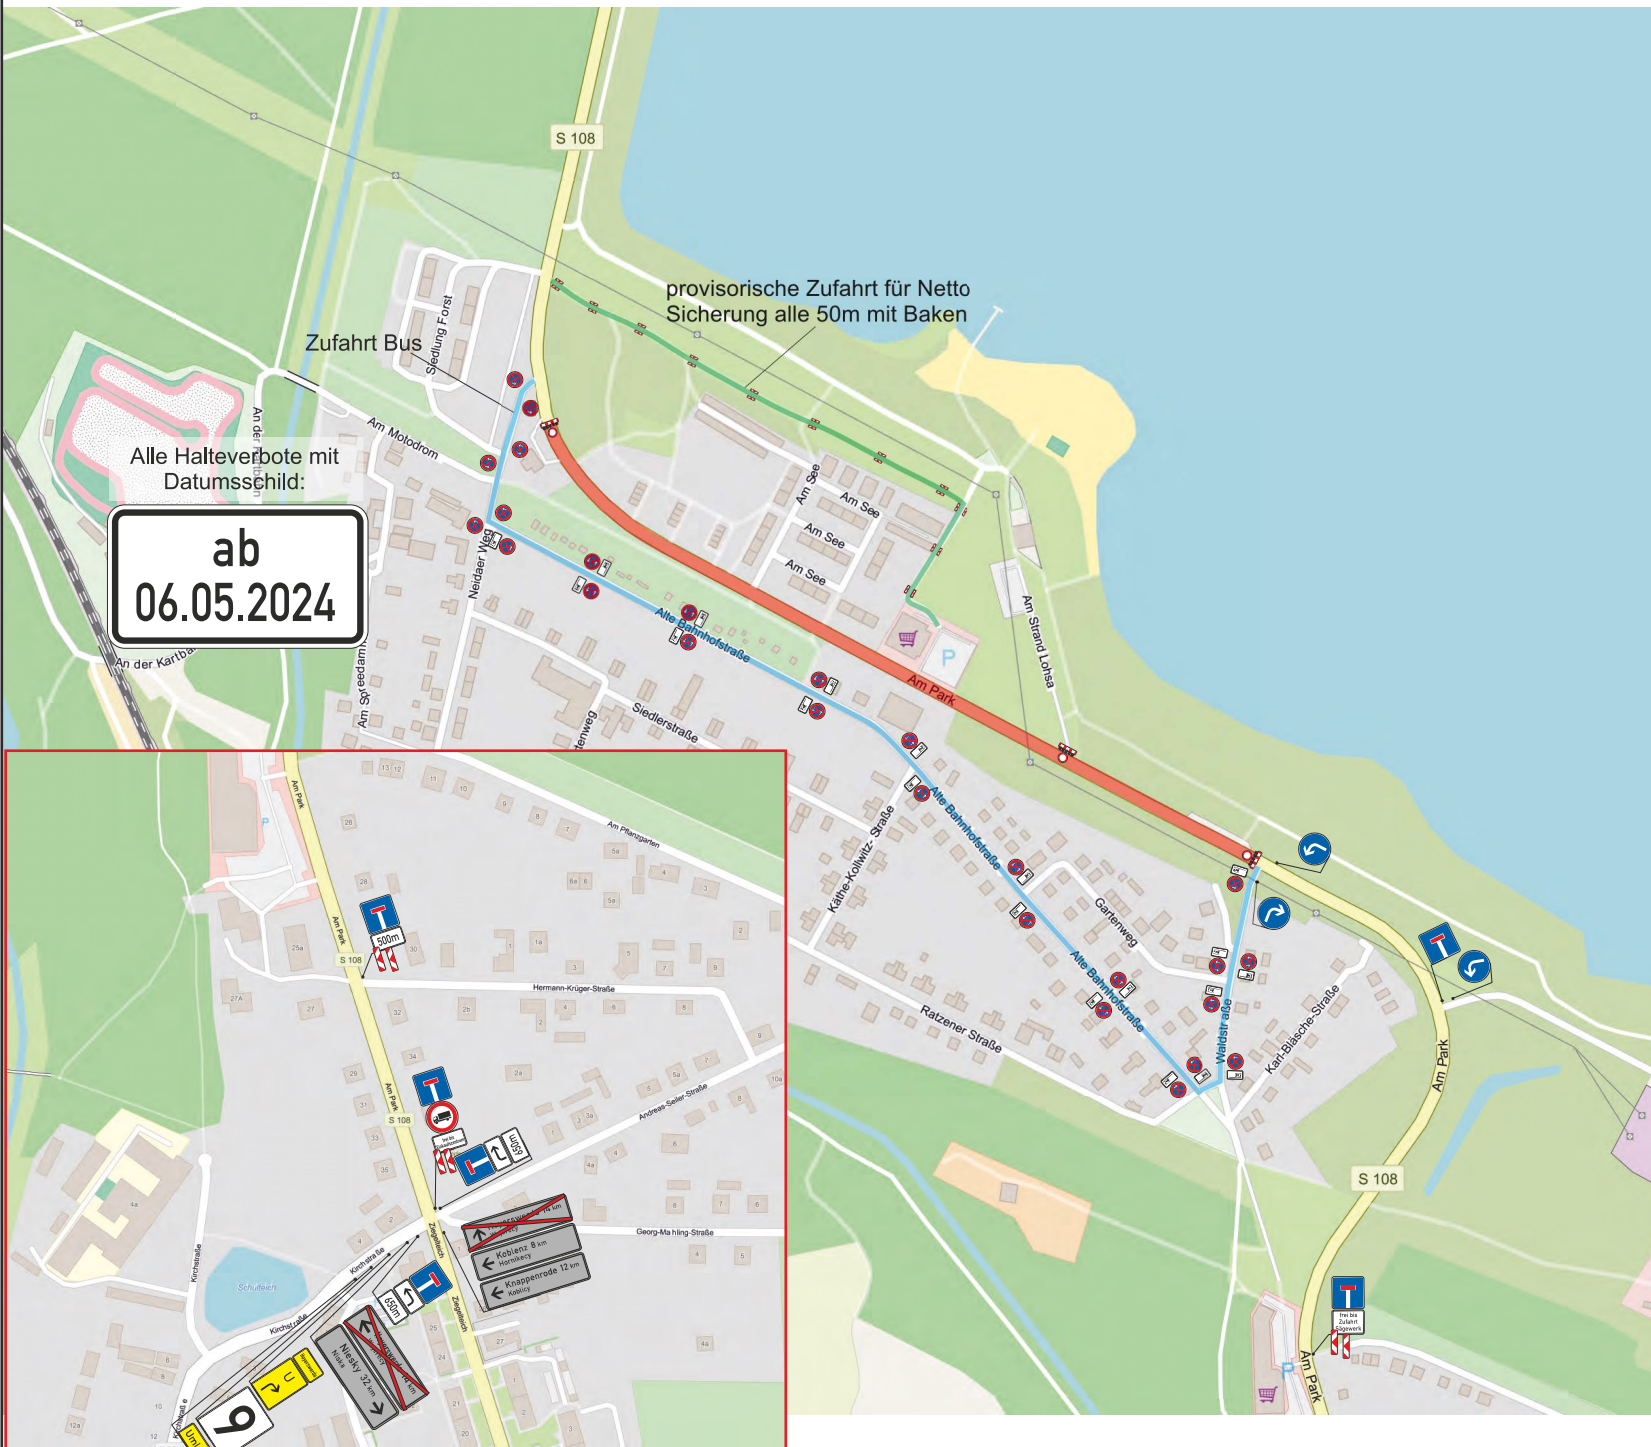


Plantaefeln:

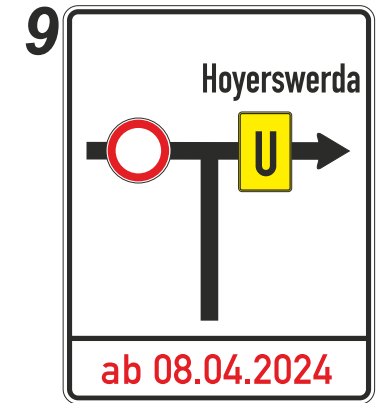

S108 FBE Lohsa - Weißkollm 2. Bauabschnitt

Bauzeitraum:	ab 06.05.2024	
Auftraggeber:	Richard Schulz Tiefbau GmbH	
gezeichnet:	11.04.2024	Nick Seifert
bearbeitet:	23.04.2024	Nick Seifert

-  - mobiles VZ
-  - stationäres/bestehendes VZ
-  - VZ entfällt